
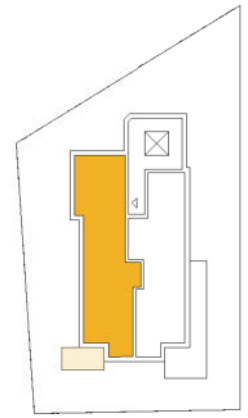


# Wohnhaus Karwendelstr. 3 Schwaz

## Top 4

# 1. OBERGESCHOSS

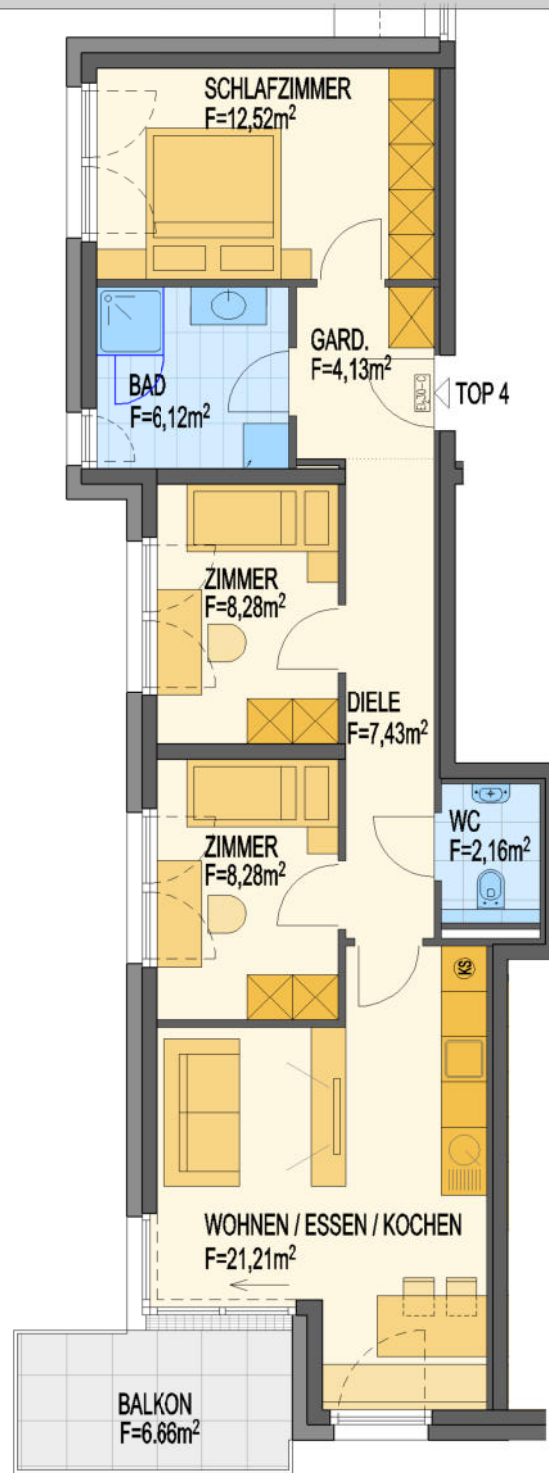

5,0m



<b>Nutzfläche</b>	<b>70.13 m<sup>2</sup></b>	ÄNDERUNG ZUM EINREICHPLAN AUF GRUND:
<b>Balkon / Terrasse</b>	<b>6.66 m<sup>2</sup></b>	* Installationsschächte, Korrektur Flächenberechnung, WC gespiegelt
Die angegebenen Nutzflächen können sich wegen technischer oder behördlicher Vorgaben noch geringfügig ändern! Alle Einrichtungsgegenstände in den Plänen verstehen sich als Möblierungsvorschläge und sind nicht Teil der Grundausrüstung! Die Grundausrüstung ist in der Bau- & Ausstattungsbeschreibung ersichtlich und abgesehen von Sonderwünschen verbindlich!		
25.10.2024	Var.	0
	Änd.	0
	M	1:100
	Plan-Nr.	T 4-0-0

BV livInn Schwaz - WA Karwendelstr. 3

**Top 4** 4-Zimmer-Wohnung im 1. Obergeschoss

Typenplan T4-0-0 vom 25.10.2024

70,13 m <sup>2</sup>	Bauk./Grundanteil Nutzfläche	à € 6 550,00	€ 459 351,00
6,66 m <sup>2</sup>	Bauk./Grundanteil Terrasse	à € 2 620,00	€ 17 449,00

**Kaufpreis Wohnung**

**€ 476 800,00**

**Kaufpreis Abstellplatz in der Tiefgarage**

**€ 32 000,00**

