

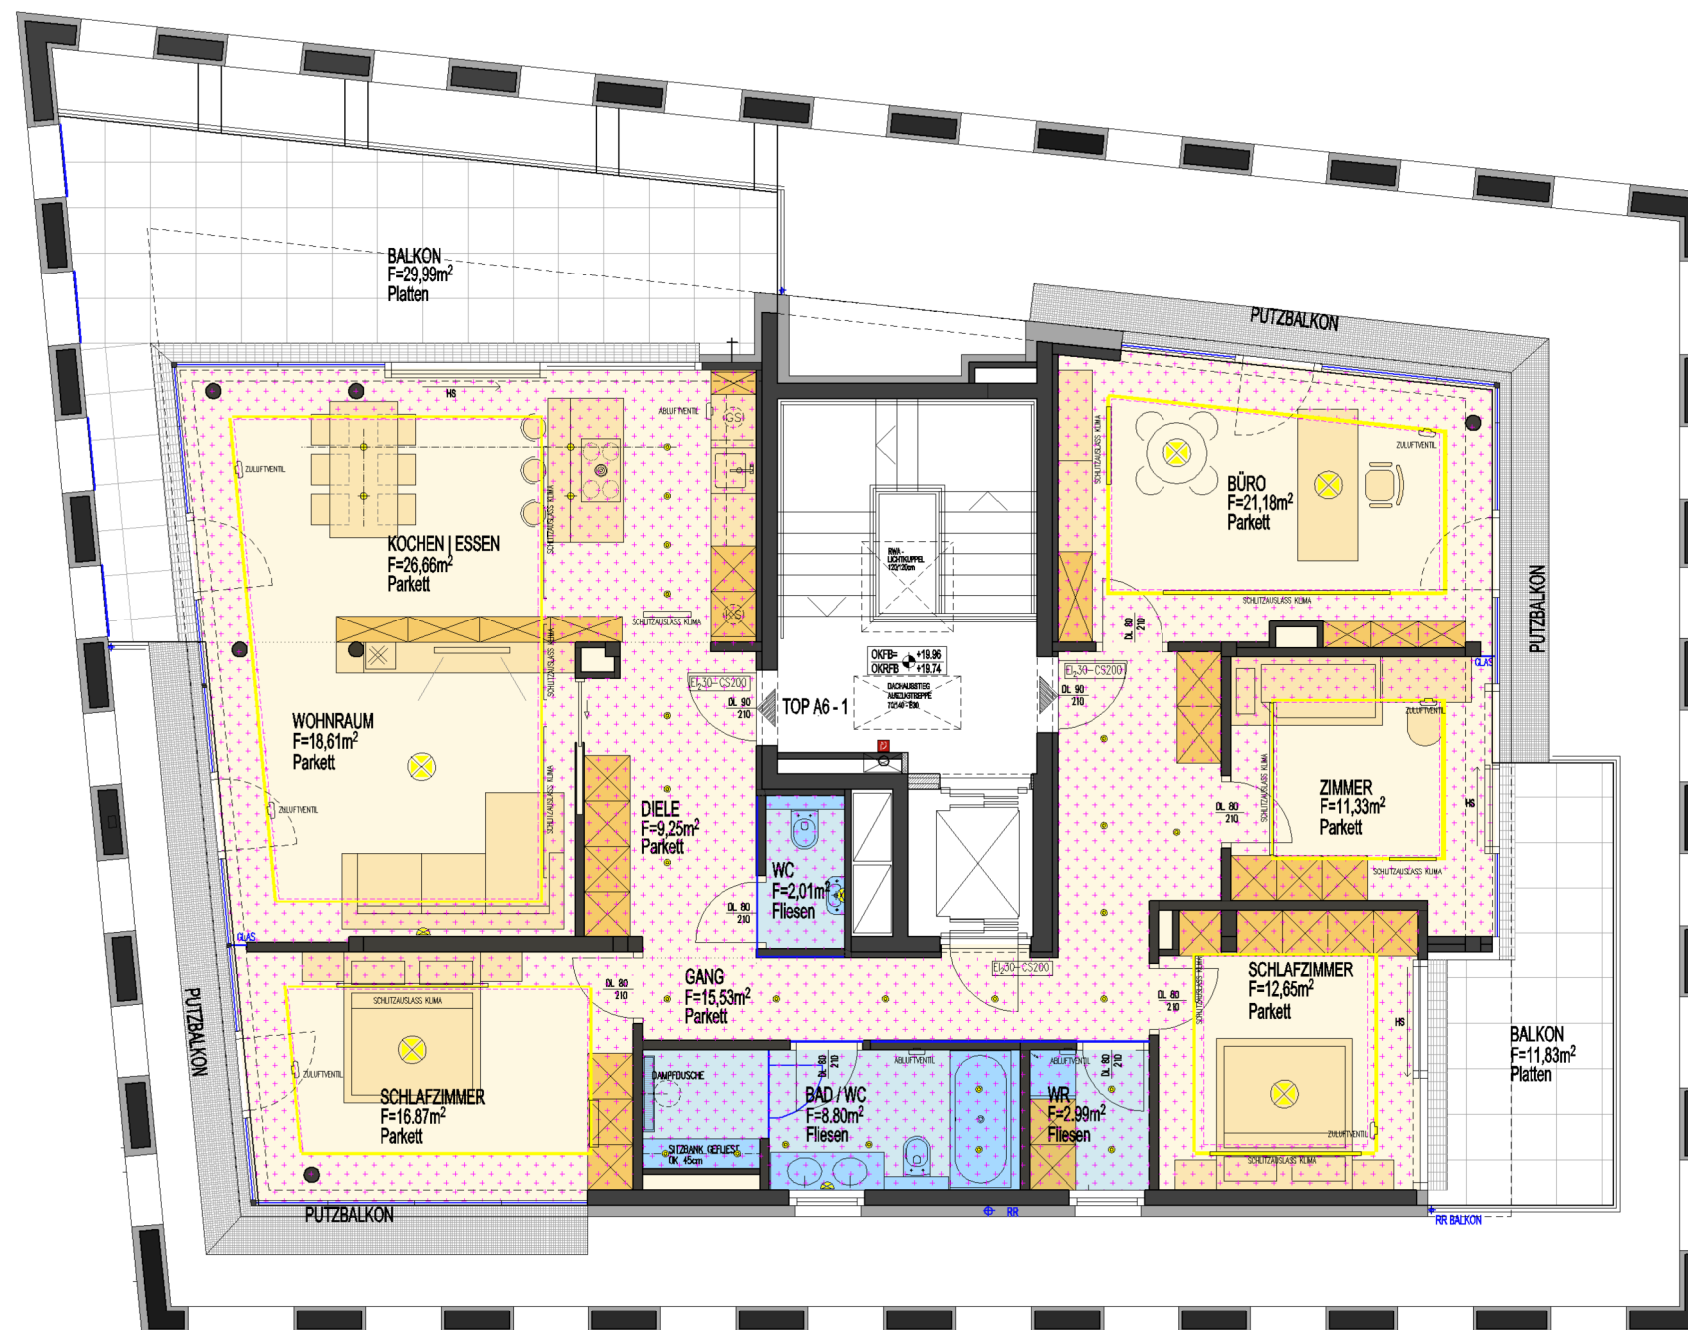


Wohn- Geschäftshaus Dr. Walter-Waizer-Str. 1a, Schwaz
Top A6 **6. OBERGESCHOSS**

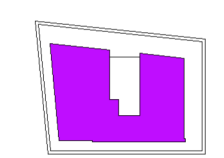

5.0m

Nutzfläche	145.88 m ²
Balkon / Terrasse	41.82 m ²
Garten	---

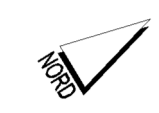

ÜBERSICHT LAGE DER EINHEIT

Die angegebenen Nutzflächen können sich wegen technischer oder behördlicher Vorgaben noch geringfügig ändern! Alle Einrichtungsgegenstände in den Plänen verstehen sich als Möblierungsvorschläge und sind nicht Teil der Grundaussattung! Die Grundaussattung ist in der Bau- & Ausstattungsbeschreibung ersichtlich und abgesehen von Sonderwünschen verbindlich!

Datum	Var.	0	Änd.	0	M	1:100	Plan-Nr.	A6_0_0
-------	------	---	------	---	---	-------	----------	--------